


SÜD - ANSICHT (EINGANG)



OST- ANSICHT

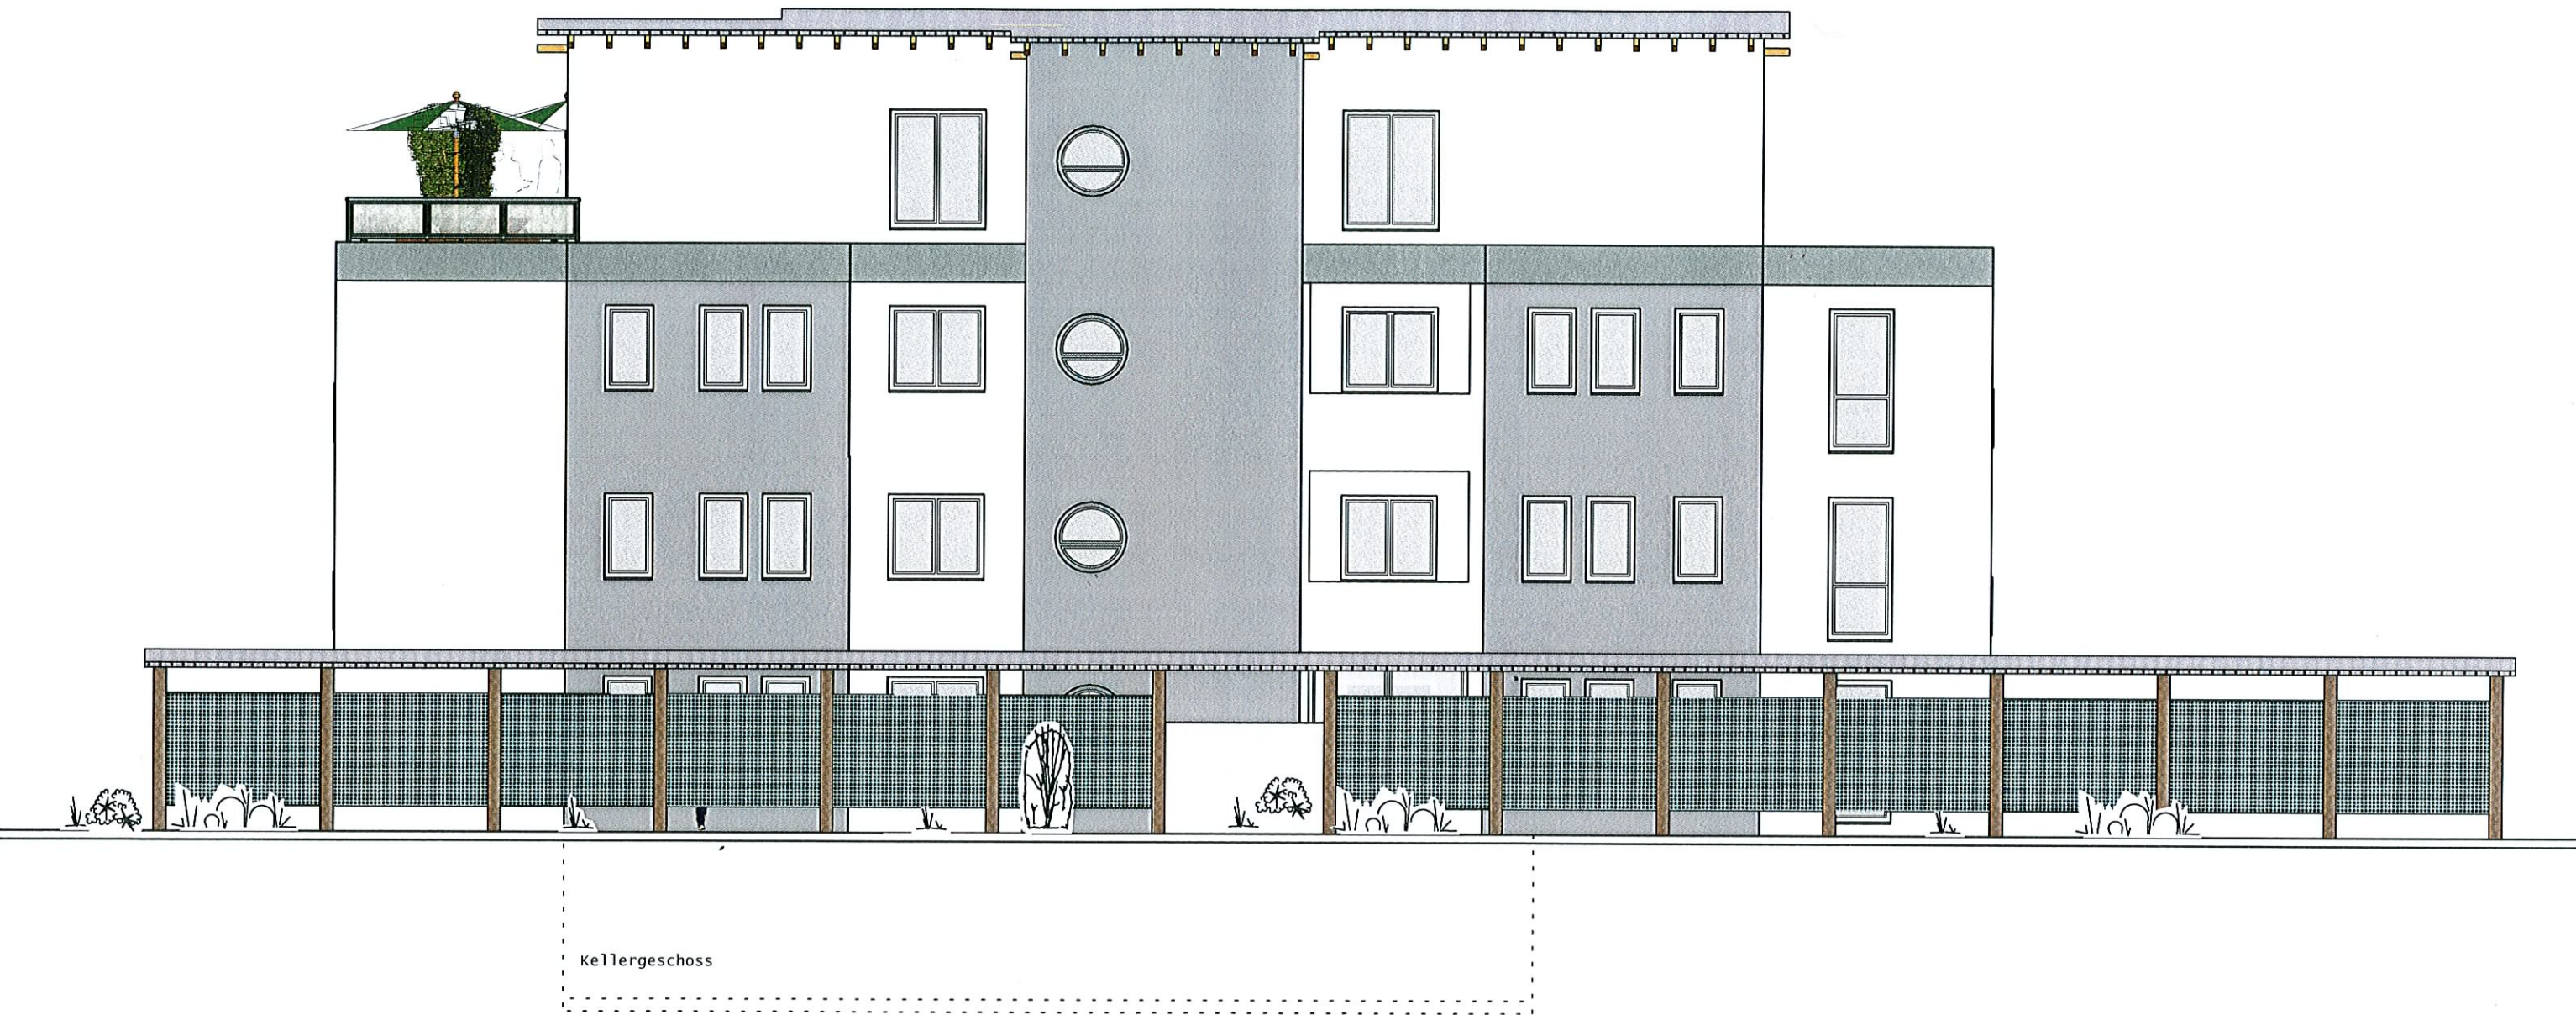

WEST - ANSICHT , M. 1:100

Kellergeschoss



NORD - ANSICHT , M. 1: 100